



Przekrój $A - A$

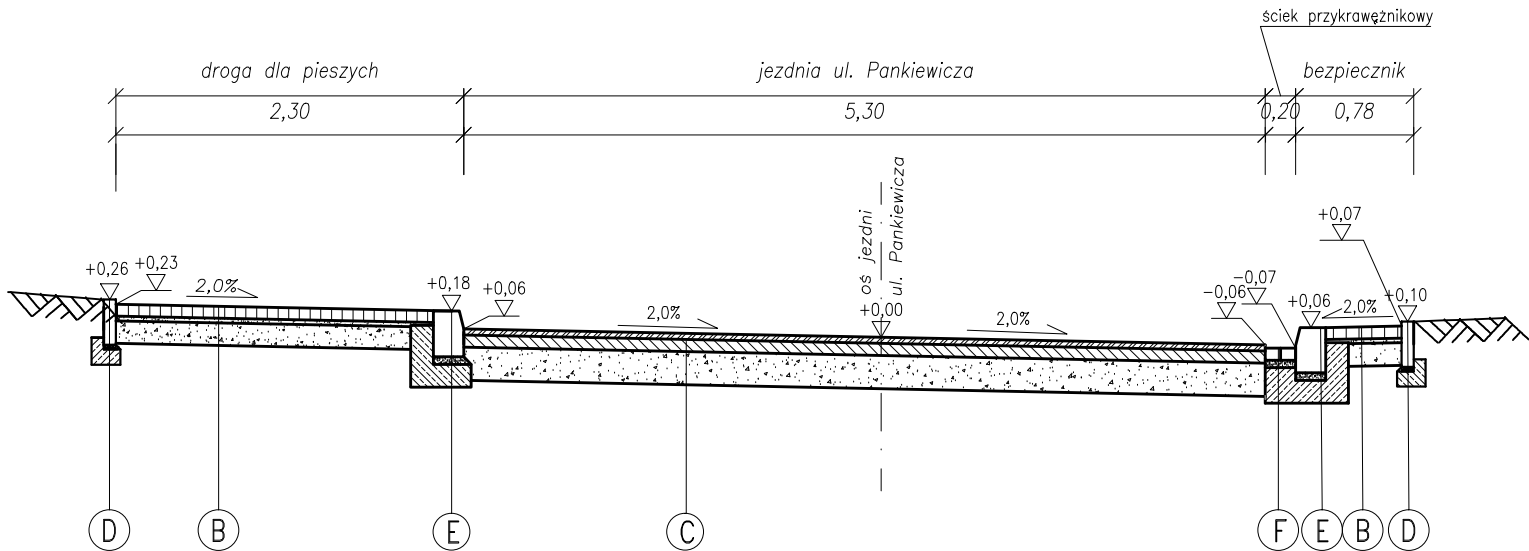

Przekrój $B - B$

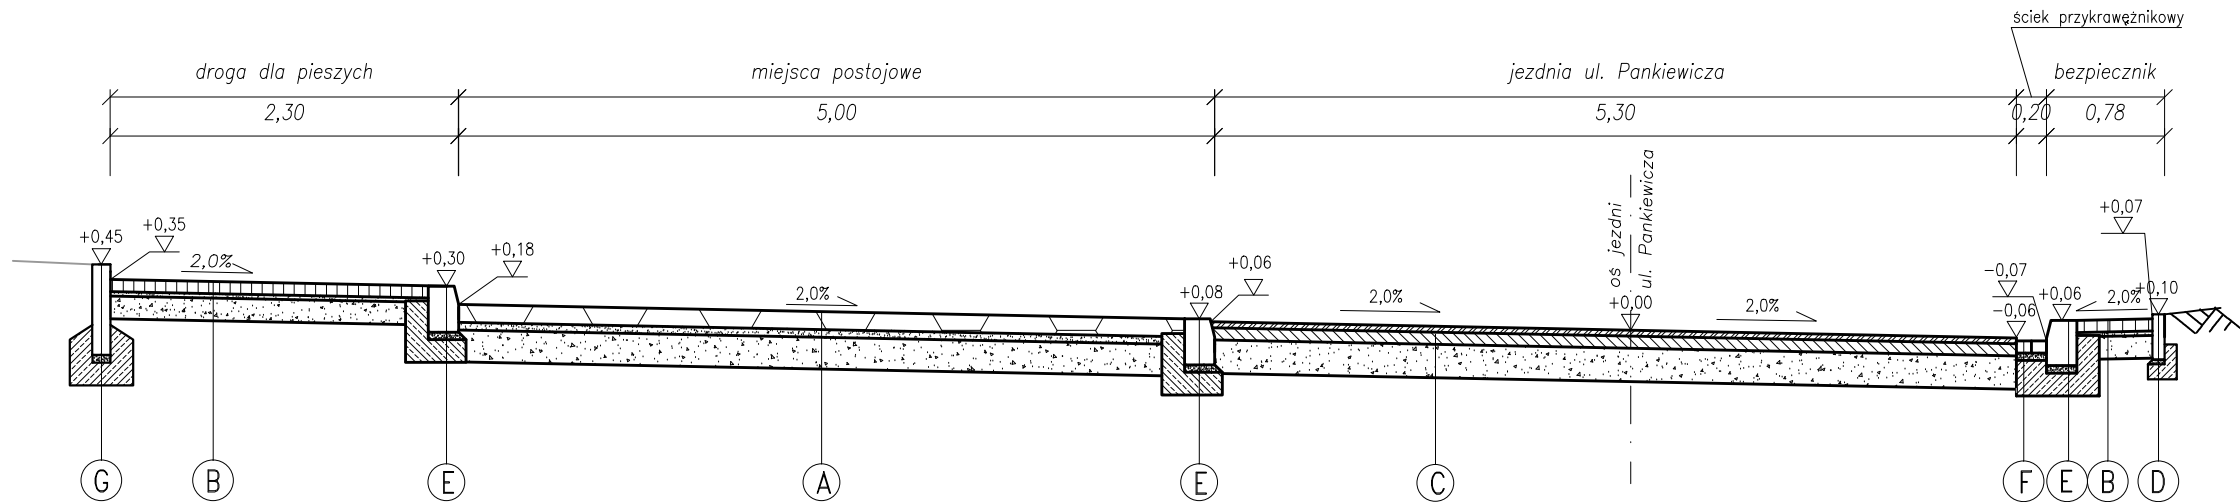

MIEJSCA POSTOJOWE OGÓLNODOSTĘPNE

- | | |
|---|--|
| A | Płyty ażurowe gr. 12 cm |
| | Podsypka piaskowa gr. 5 cm |
| | Warstwa podbudowy z mieszanki niezwiązanej z kruszywem C90/3 gr. 28cm |
| | Podłoże gruntowe które należy sprowadzić do parametrów:
względny moduł odkształcenia ≥ 80 MPa
z zapewnieniem warunku mrozodporności |

CHODNIK / BEZPIECZNIK

- | | |
|---|---|
| B | Kostka bet. wibroprasowana bezfazowa gr. 8 cm |
| | Podsypka cem.-piask. gr. 3 cm |
| | Warstwa podbudowy z mieszanki niezwiązanej z kruszywem C90/3 gr. 15cm |
| | Podłoże gruntowe które należy sprowadzić do parametrów:
wtórny moduł okształcenia ≥ 80 MPa
z zapewnieniem warunku mrozodporności |

JEZDNIJA KR2

- | | |
|---|--|
| C | W-wa ściernalna z mieszanki mineralno-asfaltowej gr. 4cm |
| | W-wa wiążąca z betonu asfaltowego gr. 8cm |
| | W-wa podbudowy z mieszanki niezwiązanej z kruszywem C50/30 o uziarnieniu 0-31,5mm gr. 22cm |
| | Podłoże gruntowe które należy sprowadzić do parametrów: wtórny moduł odkształcenia ≥ 80 MPa z zapewnieniem warunku mrozodporności |

OBRZEŻE

- | | |
|---|------------------------------|
| D | Obrzeże betonowe 8/30cm |
| | Podsypka cem.-piask. gr. 3cm |
| | Ława bet. C12/15 z oporem |

KRAWĘŻNIK

- | | |
|---|------------------------------|
| E | Krawężnik betonowy 20/30cm |
| | Podsypka cem.-piask. gr. 5cm |
| | Ława bet. C12/15 z oporem |

ŚCIEK PRZYKRAWĘŻNIKOWY

- | | |
|---|------------------------------|
| F | Kostka betonowa gr. 8cm |
| | Podsypka cem.-piask. gr. 5cm |
| | Ława bet. C12/15 z oporem |

PALISADA BETONOWA

- | | |
|---|------------------------------|
| G | Palisada betonowa 12/60cm |
| | Podsypka cem.-piask. gr. 5cm |
| | Ława bet. C12/15 z oporem |

		Rafał Matusik BPD ul. Łagiewnicka 39, 30-417 Kraków tel./fax +48 12 264 30 63	
INWESTOR	 Zarząd Dróg Miasta Krakowa	PREZYDENT MIASTA KRAKOWA ZARZĄD DRÓG MIASTA KRAKOWA UL. CENTRALNA 53, 31-586 KRAKÓW	
NAZWA INWESTYCJI	ROZBUDOWA ODCINKA UL. PANKIEWICZA		
ADRES	KRAKÓW, UL. JÓZEFA PANKIEWICZA		
BRANŻA	DROGOWA		
TYTUŁ RYSUNKU	PRZEKROJE KONSTRUKCYJNE		
ZESPÓŁ AUTORSKI	IMIĘ I NAZWISKO, UPRAWNIENIA		PODPIS
PROJEKTOWAŁ	mgr inż. Rafał Matusik nr upr. MAP/0200/POOD/05		
SPRAWDZIŁ	mgr inż. Tomasz Prochownik nr upr. MAP/0032/PWBD/15		
OPRACOWAŁ	mgr inż. Ireneusz Żelazny		
DATA	FAZA	SKALA	NR RYS.
10.2025	PAB	1:500	D.2