


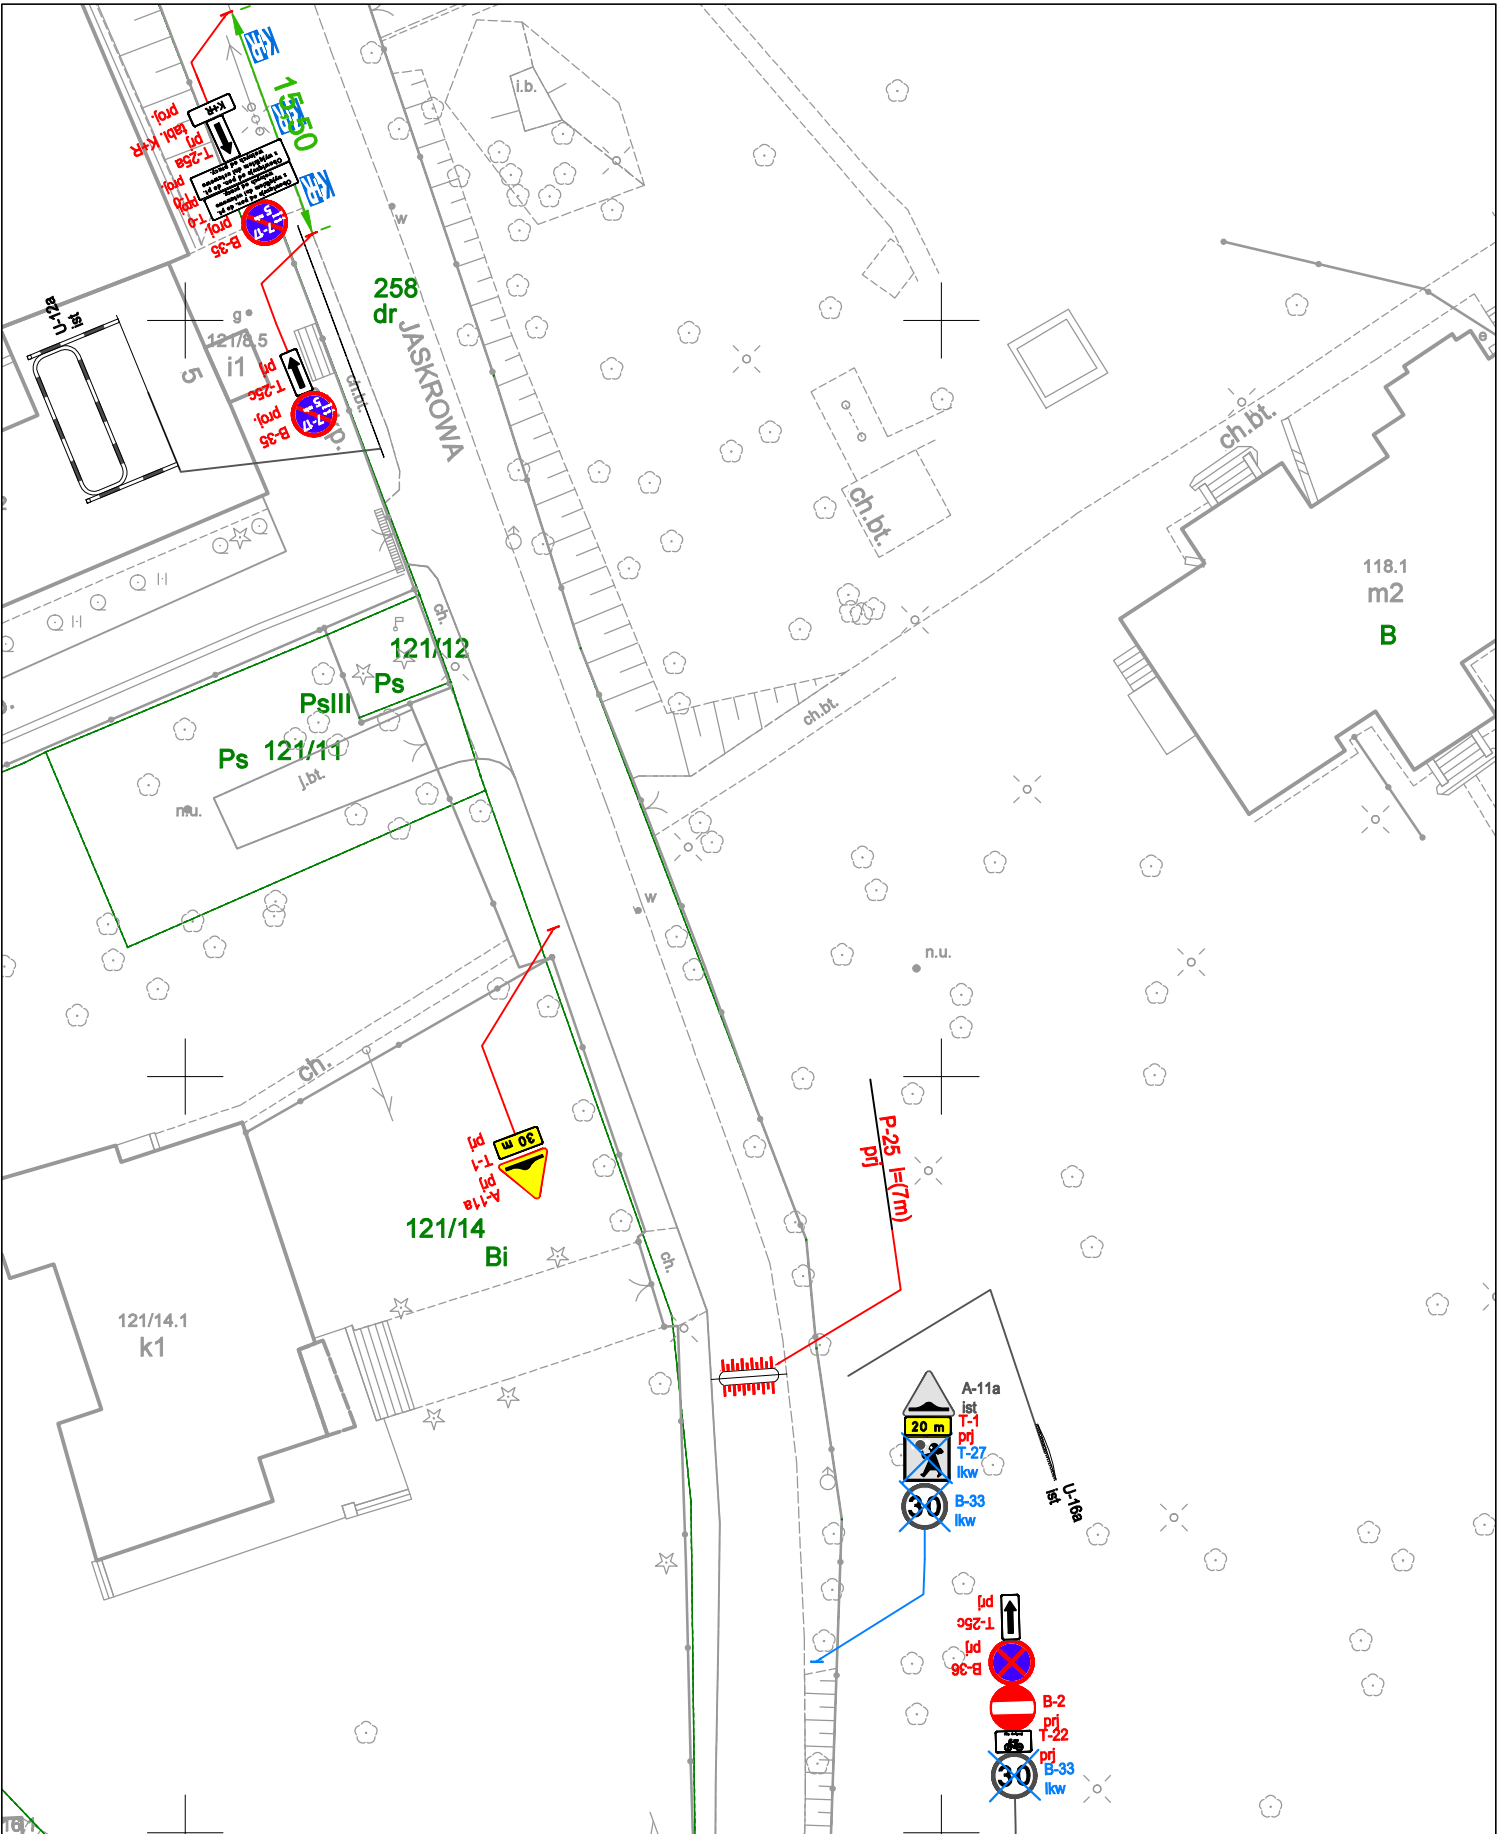

Legenda:

-  - znaki pionowe projektowane
-  - znaki pionowe istniejące
-  - znaki pionowe likwidowane
-  - oznakowanie poziome projektowane
-  - oznakowanie poziome istniejące
-  - oznakowanie poziome likwidowane



Kraków

**Projekt
organizacji ruchu**

Tytuł rysunku:

Projekt organizacji ruchu na ul. Jaskrowa -
wprowadzenie jednego kierunku

Projektował:

Barbara Porębska-Droz

Podpis:

Numer projektu: GK-11.7221.39.2026

Skala: 1:500

Miejsce opracowania: Kraków

Nr rys.:

2

Data opracowania:

01.2026