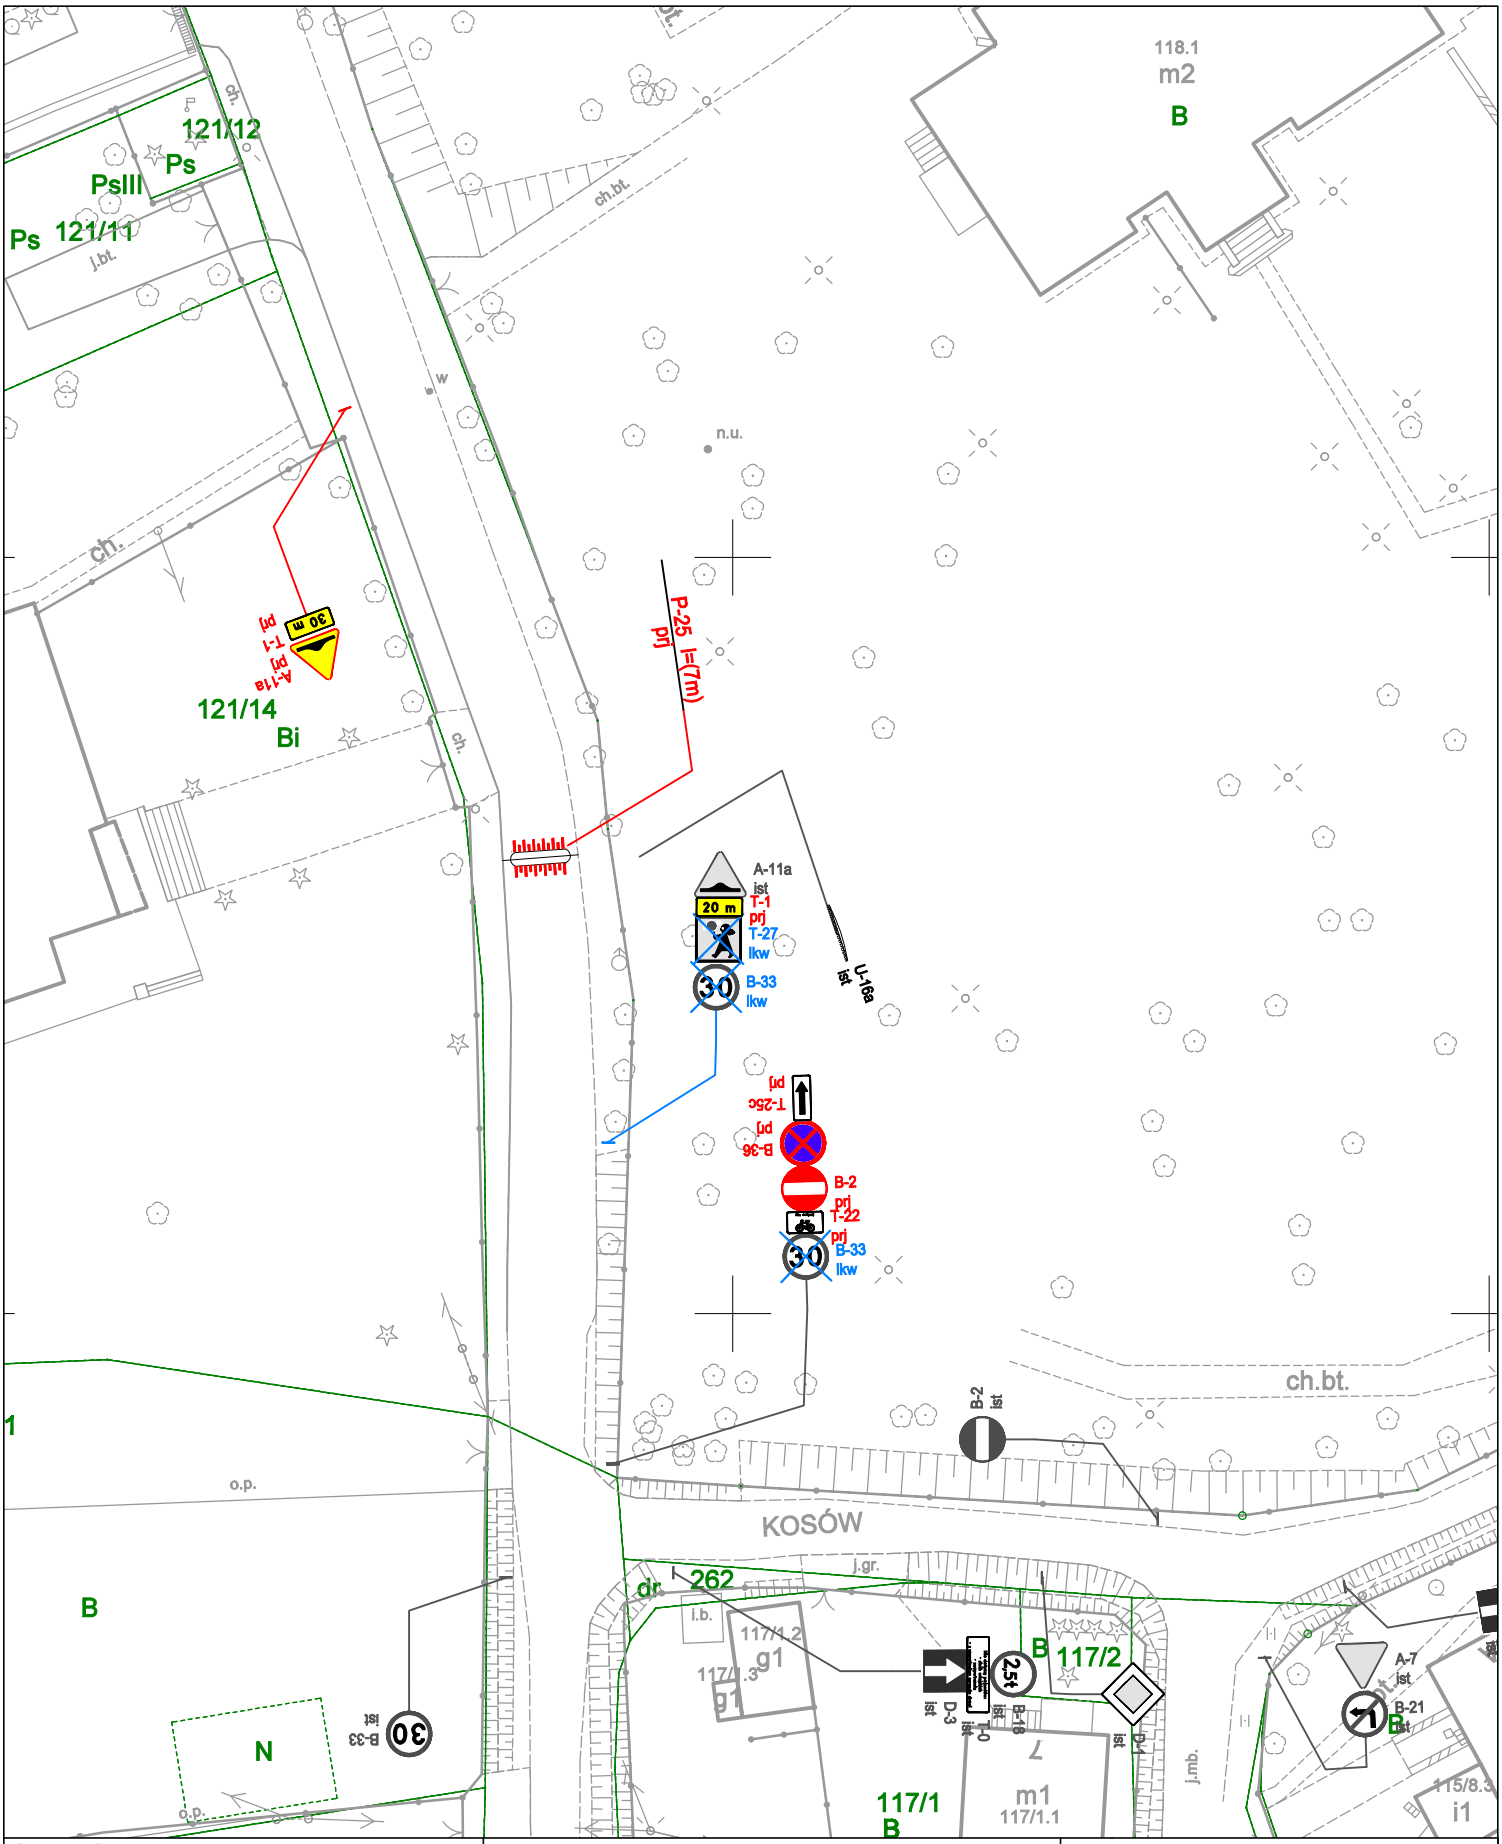

Legenda:

- D-6 proj. - znaki pionowe projektowane
- D-6 istn. - znaki pionowe istniejące
- D-6 likw. - znaki pionowe likwidowane
- P-4 5m - oznakowanie poziome projektowane
- P-4 5m - oznakowanie poziome istniejące
- P-4 5m - oznakowanie poziome likwidowane

Kraków

Projekt organizacji ruchu

Numer projektu: GK-11.7221.39.2026

Skala: 1:500

Tytuł rysunku:

Projekt organizacji ruchu na ul. Jaskrowa - wprowadzenie jednego kierunku

Miejsce opracowania: Kraków

Nr rys.: 3

Projektował: Barbara Porębska-Drozd

Podpis:

Data opracowania: 01.2026