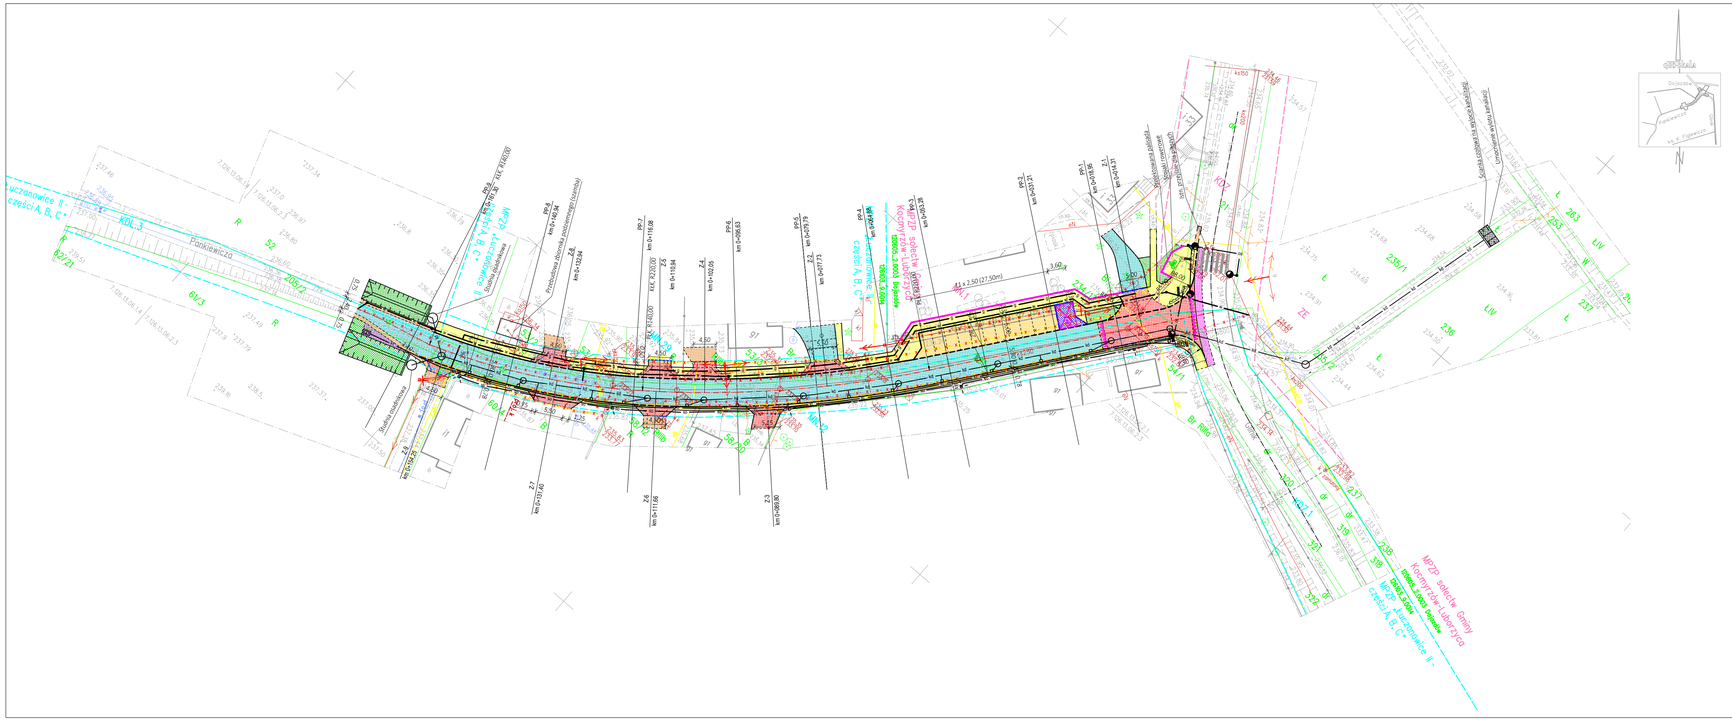
Pankiewicza
ul. Pankiewicza
Przedłużenie chodnika jednostronnego (opaska)
Opaska betonowa
Opaska betonowa
Opaska betonowa